


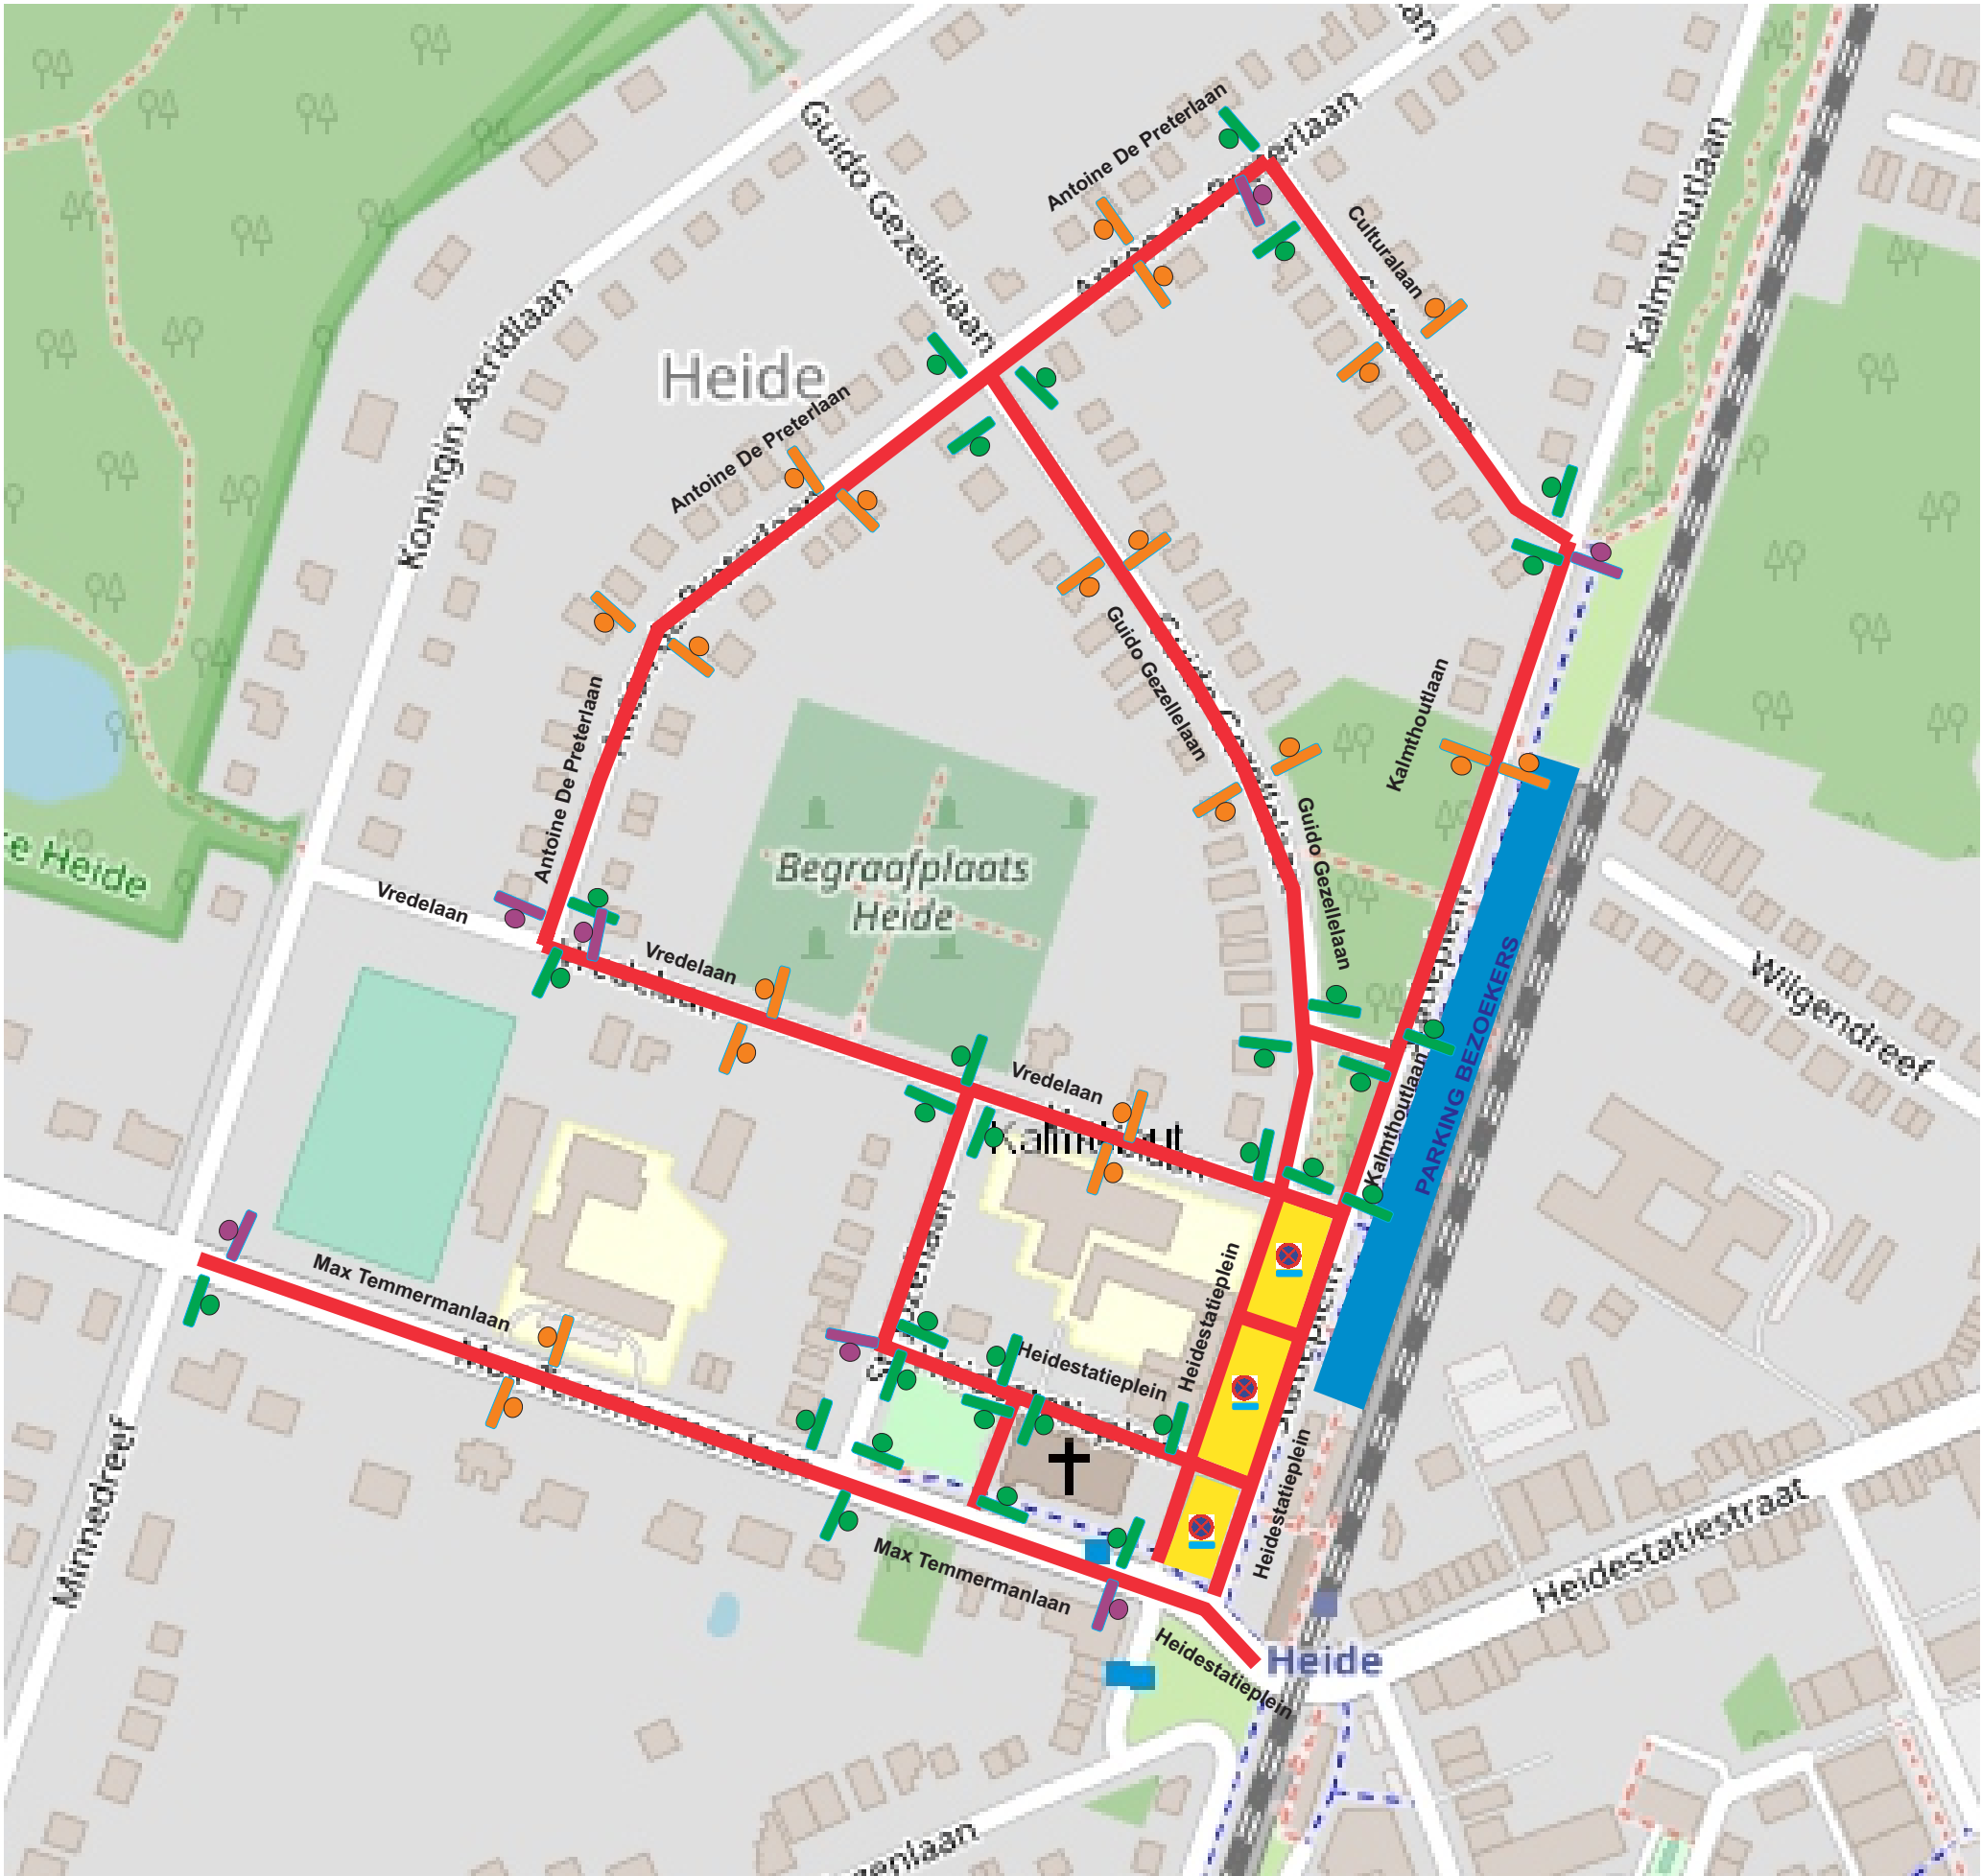

Legende:

- =

Stilstaan- en parkeerverbod op de dag van de cross van 08u00 tot 18u00.  
Plaatsing van verkeersborden E3 met tijdsbepalend onderbord en onderbord van het type Xa, Xb of Xd.
- =

Stilstaan- en parkeerverbod op alle parkeerplaatsen van de woensdag voor de cross om 12u45 tot de dinsdag na de cross om 18u00.  
Plaatsing van verkeersborden E3 met tijdsbepalend onderbord en onderbord van het type Xa, Xb of Xd.
- =

=

Verkeersbord E3 met tijdsbepalend onderbord en onderbord van het type Xa
- =

=

Verkeersbord E3 met tijdsbepalend onderbord en onderbord van het type Xb
- =

=

=

Verkeersbord E3 met tijdsbepalend onderbord en onderbord van het type Xd

**Projectnaam :** Sp2 - Heicross te Kalmthout-Heide  
detail stilstaan- en parkeerverbod

**Ontwerp :** Hechtermans Johan, 1ste Inp  
van Dael Rikke, Assistent