



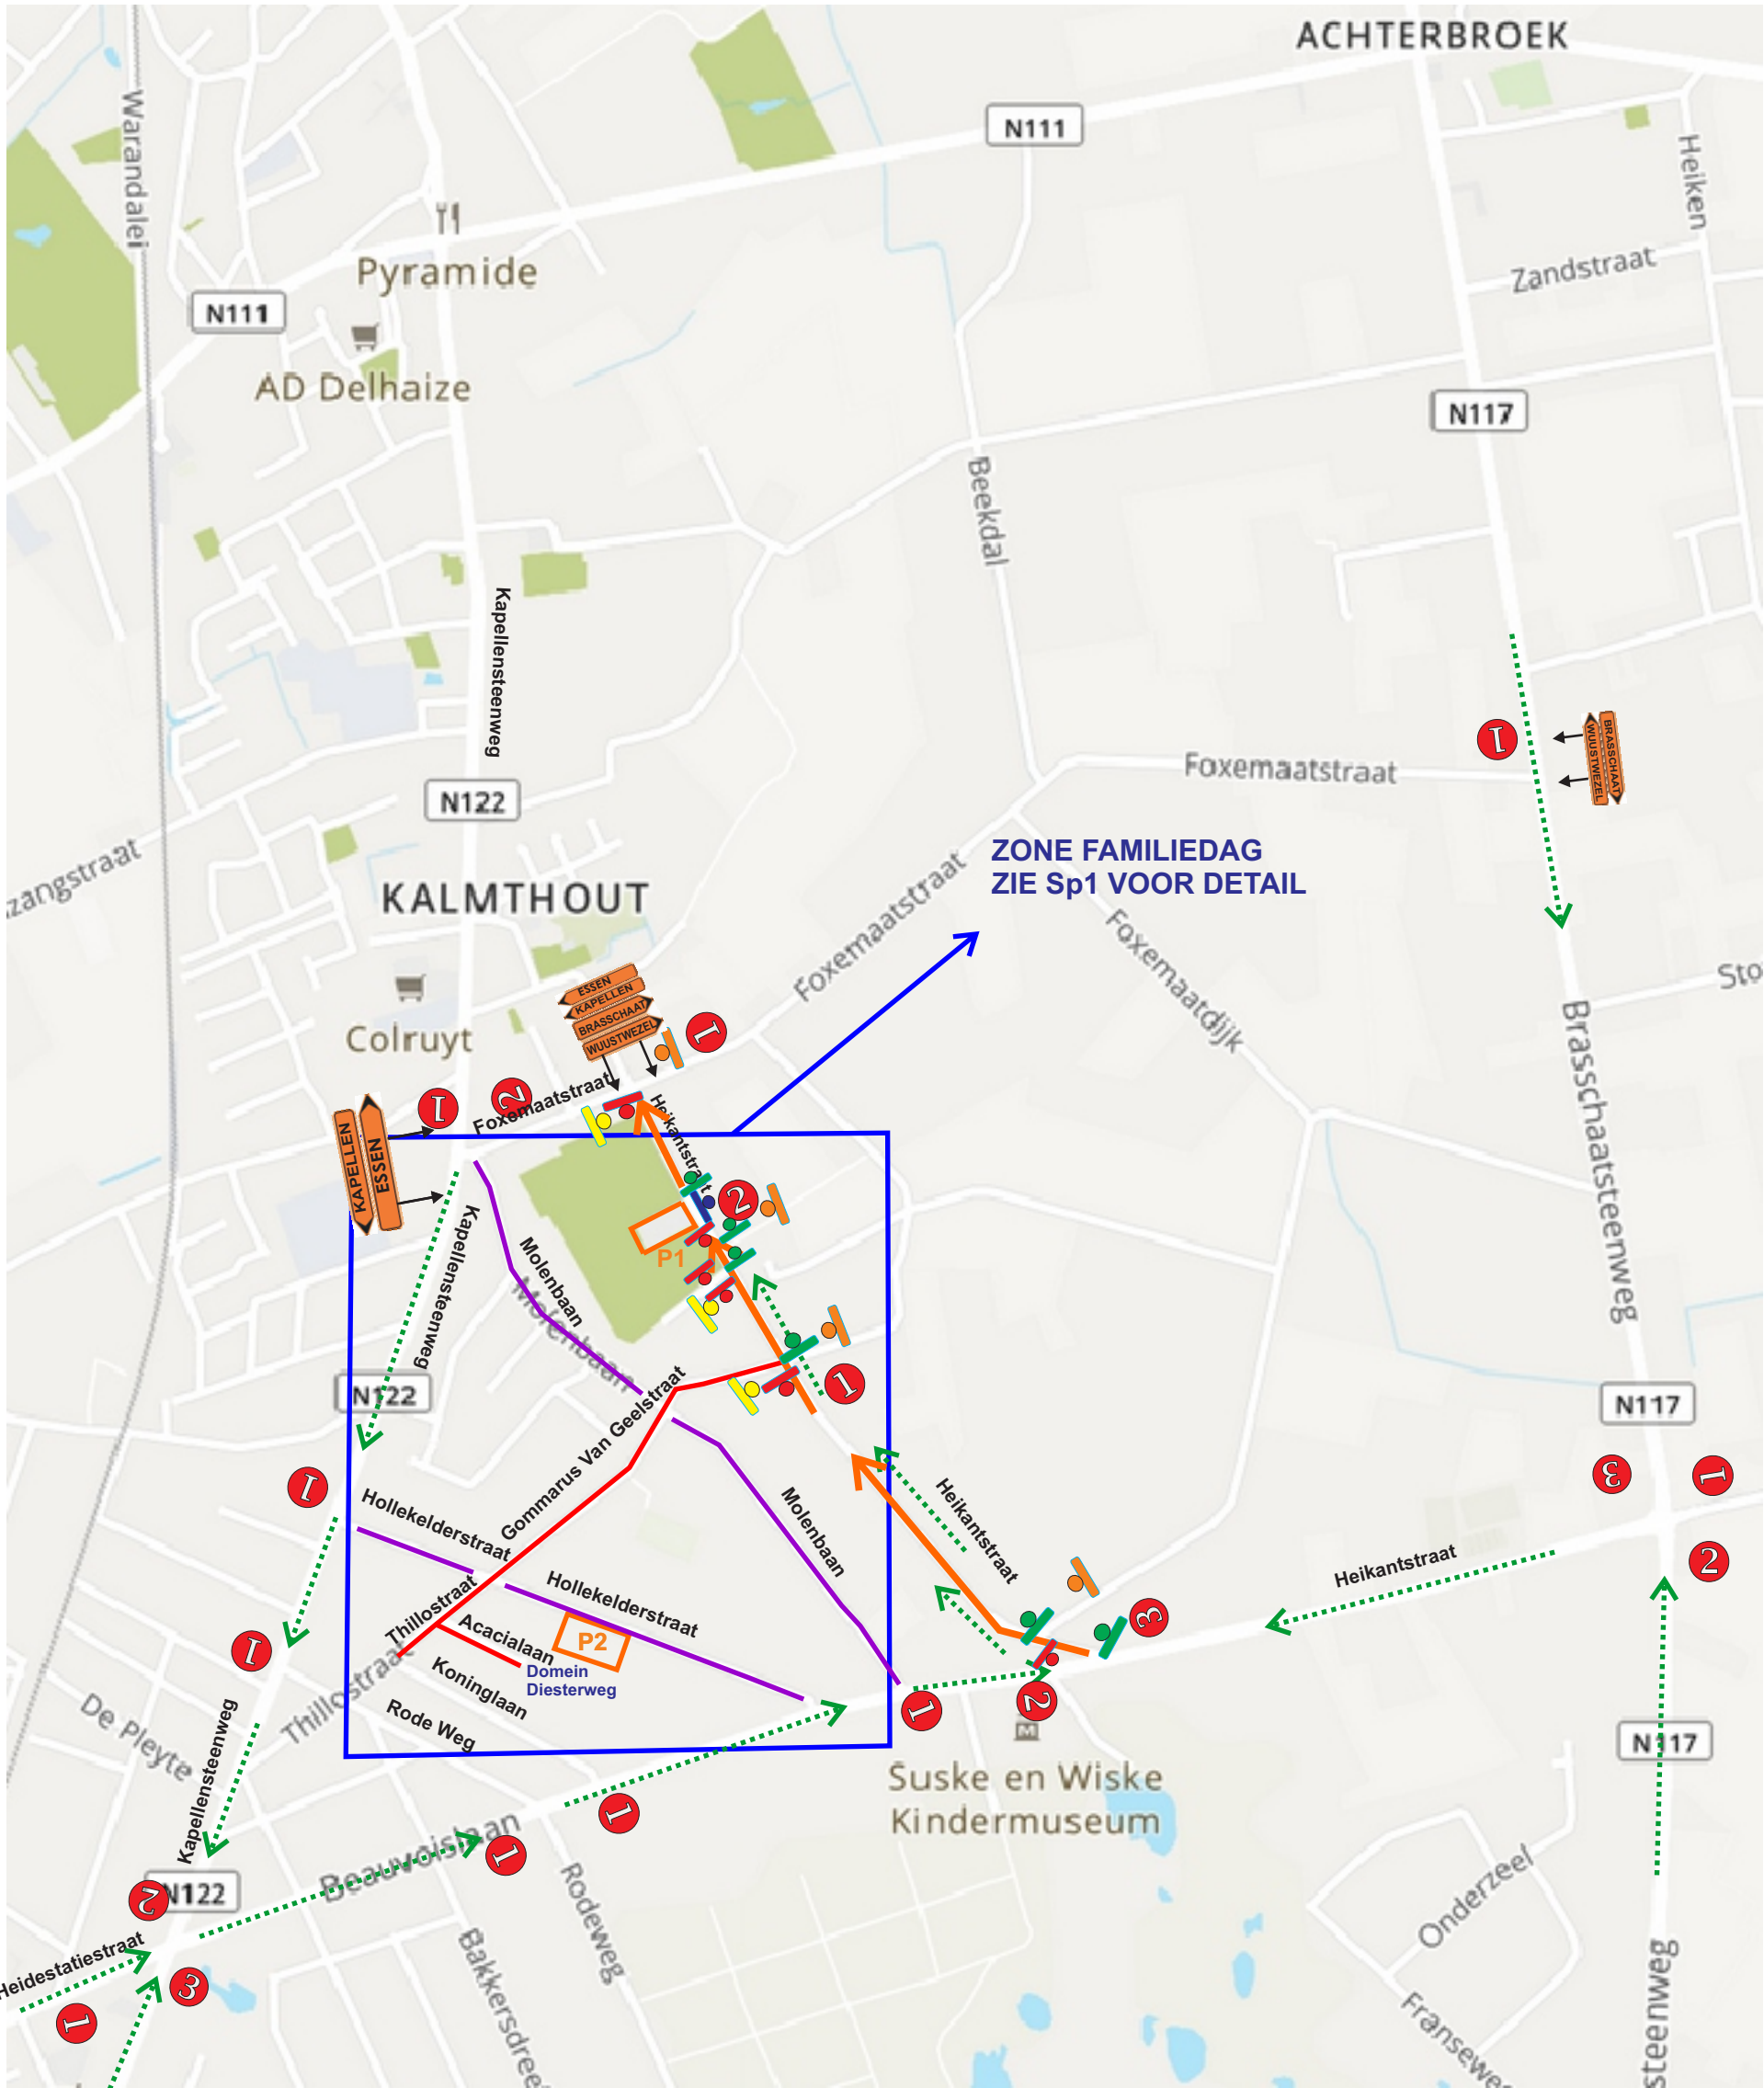


Legende:

- Afgesloten rijbaan omwille van evenement (zie ook Sp1)
- Rijbaan Heikantstraat met éénrichtingsverkeer (Beauvoislaan naar Foxemaatstraat) aangeduid door borden F19 met onderbord M5 en borden C1 met onderbord M3 = route In & OUT naar/van de parking
- Aanrijroutes voor zone „Kiss and Ride“
- Verboden voor alle verkeer, muv plaatselijk verkeer

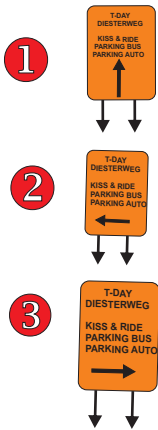

- P1** Parking bezoekers, Parking medewerkers en leveranciers, Parking bussen, Kiss & Ride zone
- P2** Parking voertuigen gemeente Kalmthout, artiesten en leveranciers

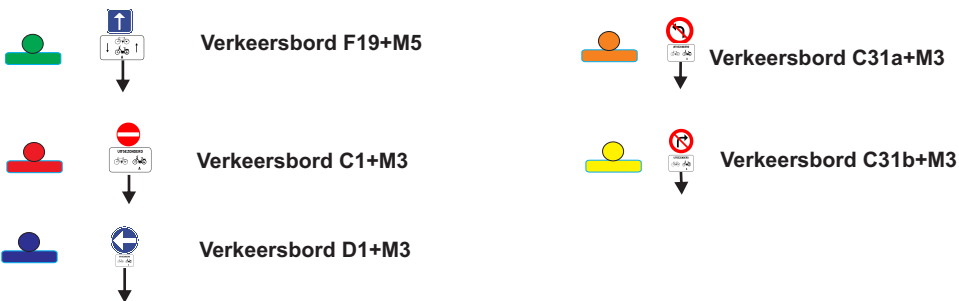

Projectnaam : Sp2 T-Day Diesterweg:
Vooraankondigingsborden en omleiding
Ontwerp : Hechtermans Johan, 1ste Inp