



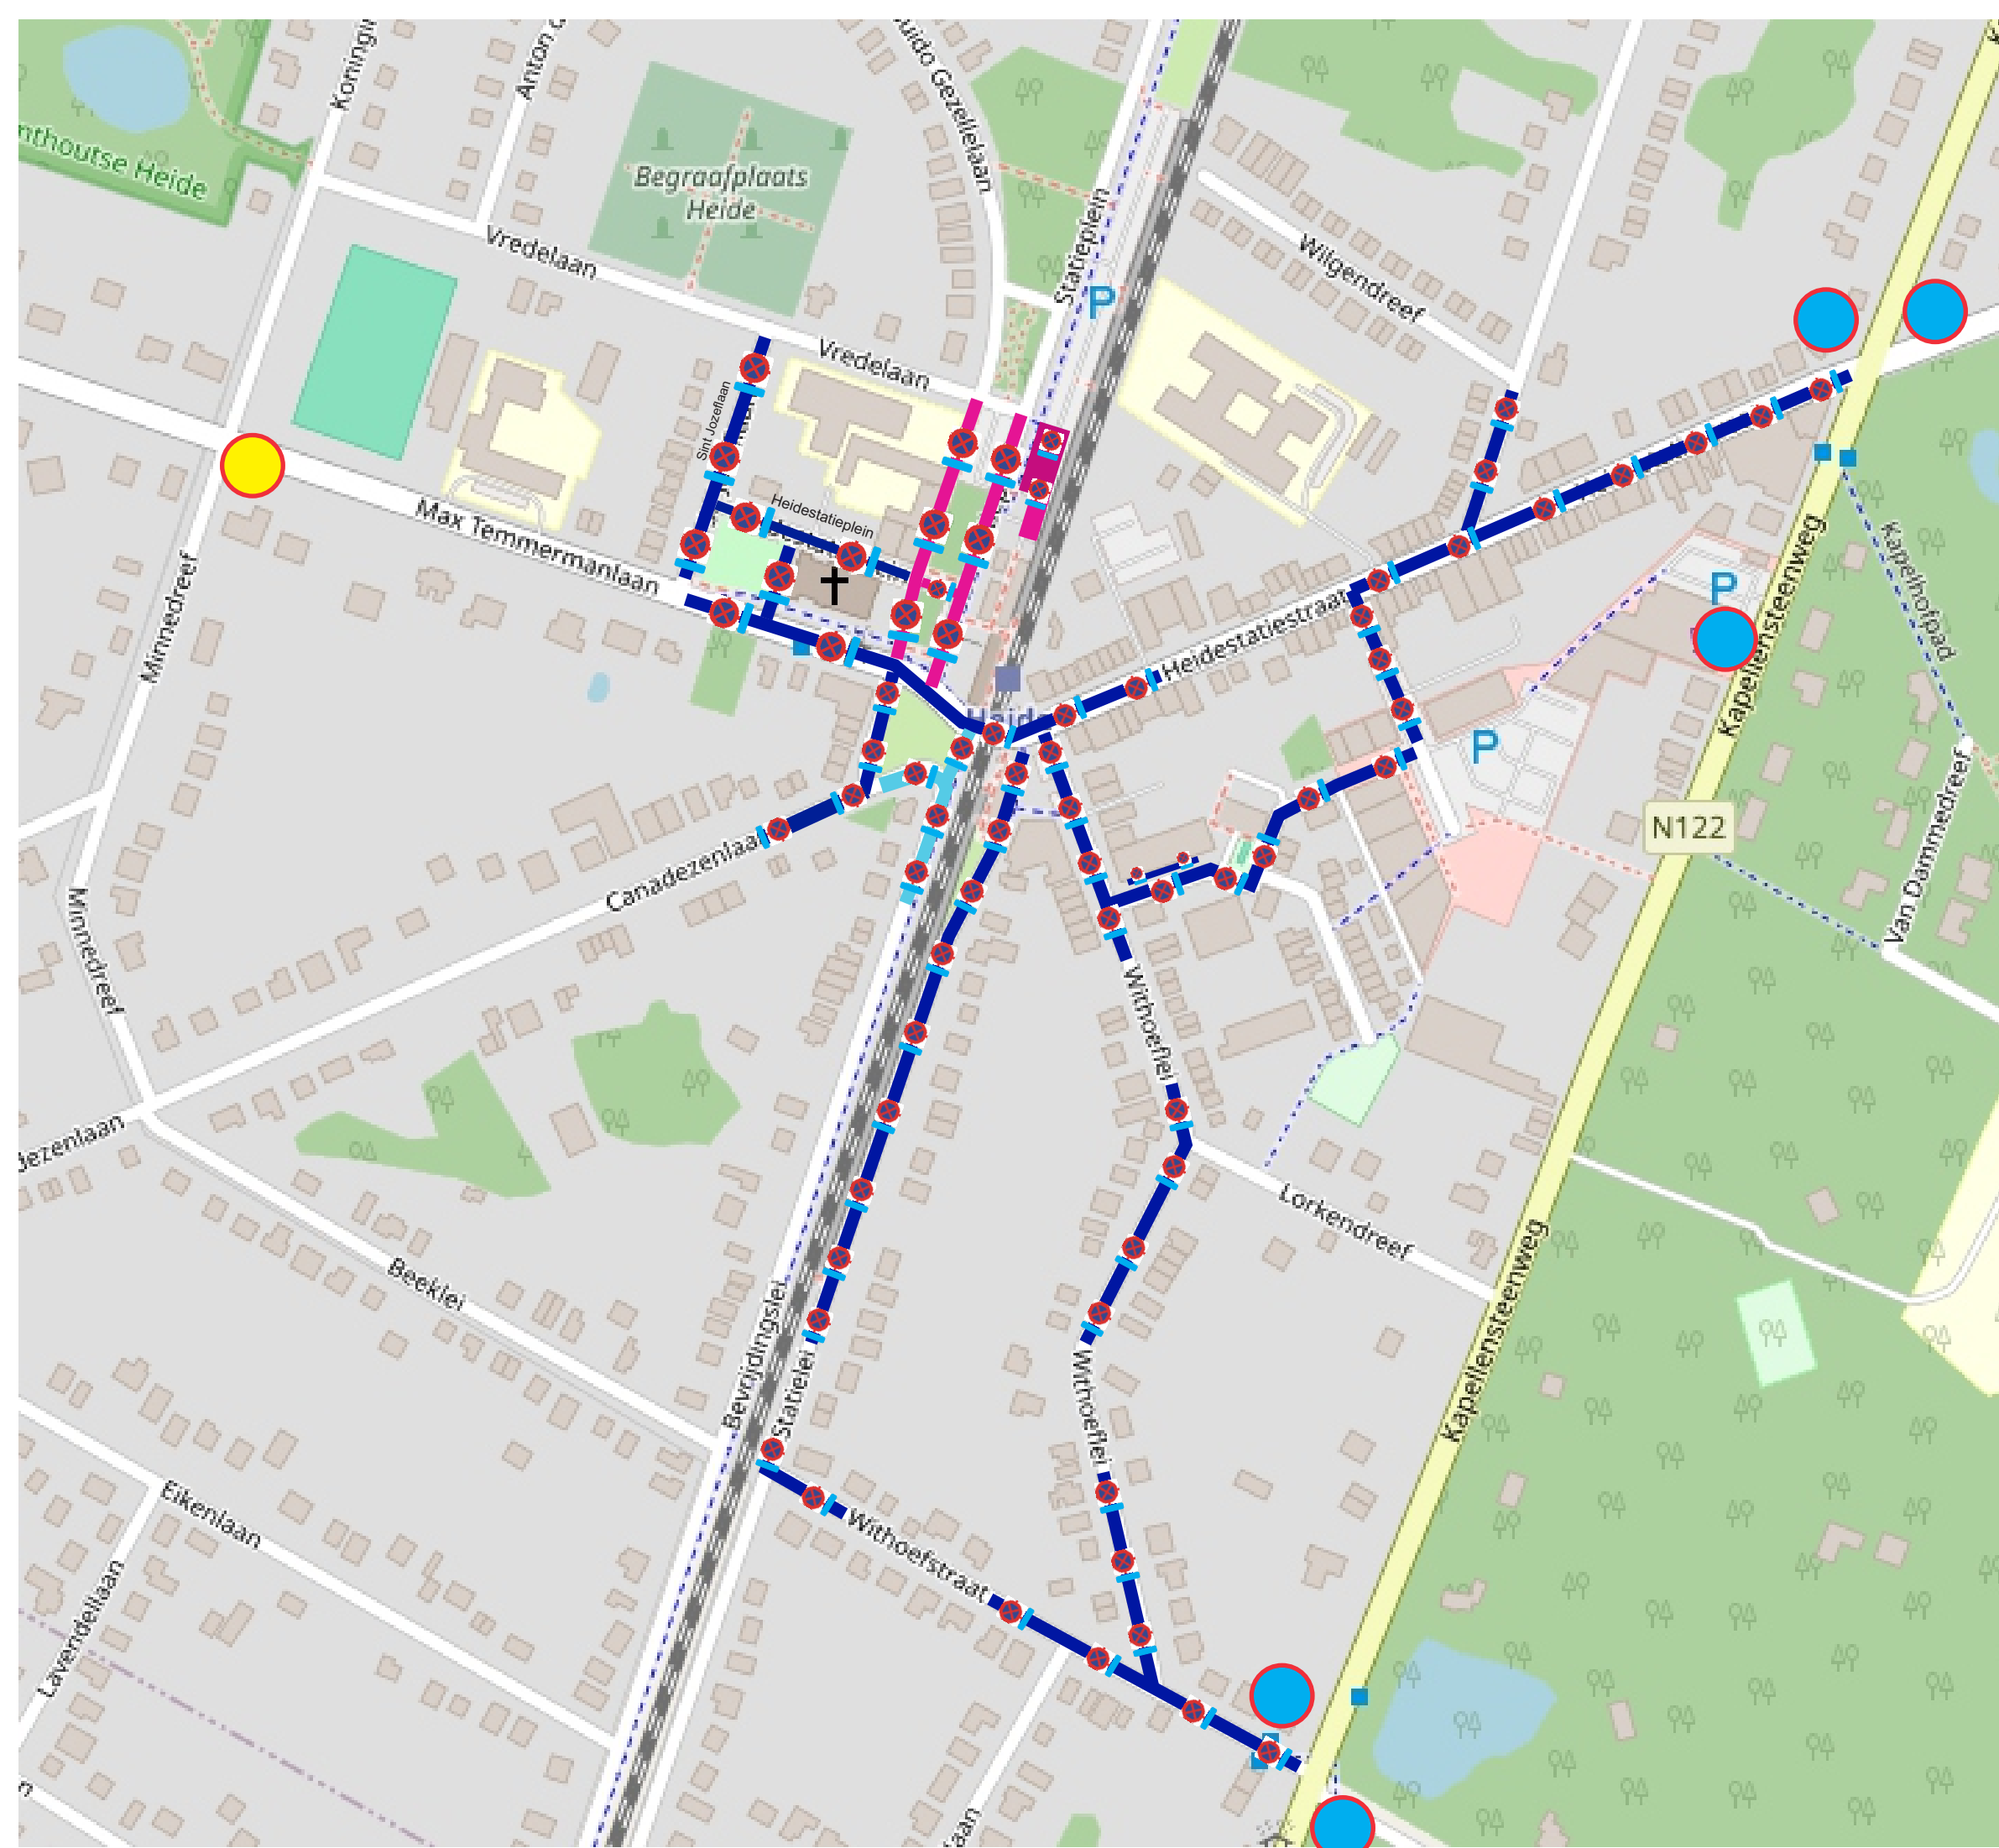

Legende




Stilstaan- en parkeerverbod wordt ingesteld aan weerszijde door middel van borden E3, tijdsbepalende onderborden 11/09/2024 08u00 tot en met 18/09/2024 tot 12u00, en onderpijlborden Xa, Xb of Xd.

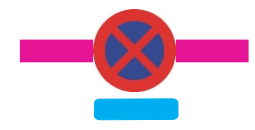


Stilstaan- en parkeerverbod wordt ingesteld aan weerszijde door middel van borden E3, tijdsbepalende onderborden 14/09/2024 15u00 tot en met 17/09/2024 tot 03u00, en onderpijlborden Xa, Xb of Xd.



Stilstaan- en parkeerverbod wordt ingesteld aan weerszijde door middel van borden E3, tijdsbepalende onderborden 15/09/2024 00u00 tot 21u00, en onderpijlborden Xa, Xb of Xd.

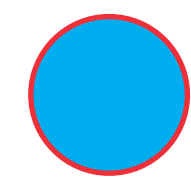


Dorpsdag Heide
Toerit naar parking Willy Vandersteenplein

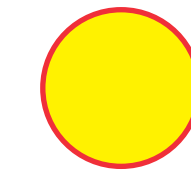


Dorpsdag Heide
Toerit naar parking Willy Vandersteenplein via Kapellensteenweg


Projectnaam : Dorpsdag in Heide en rommelmarkt SP1 Stilstaan- en parkeerverbod
Ontwerp : Heidi Van Loon, Assistent

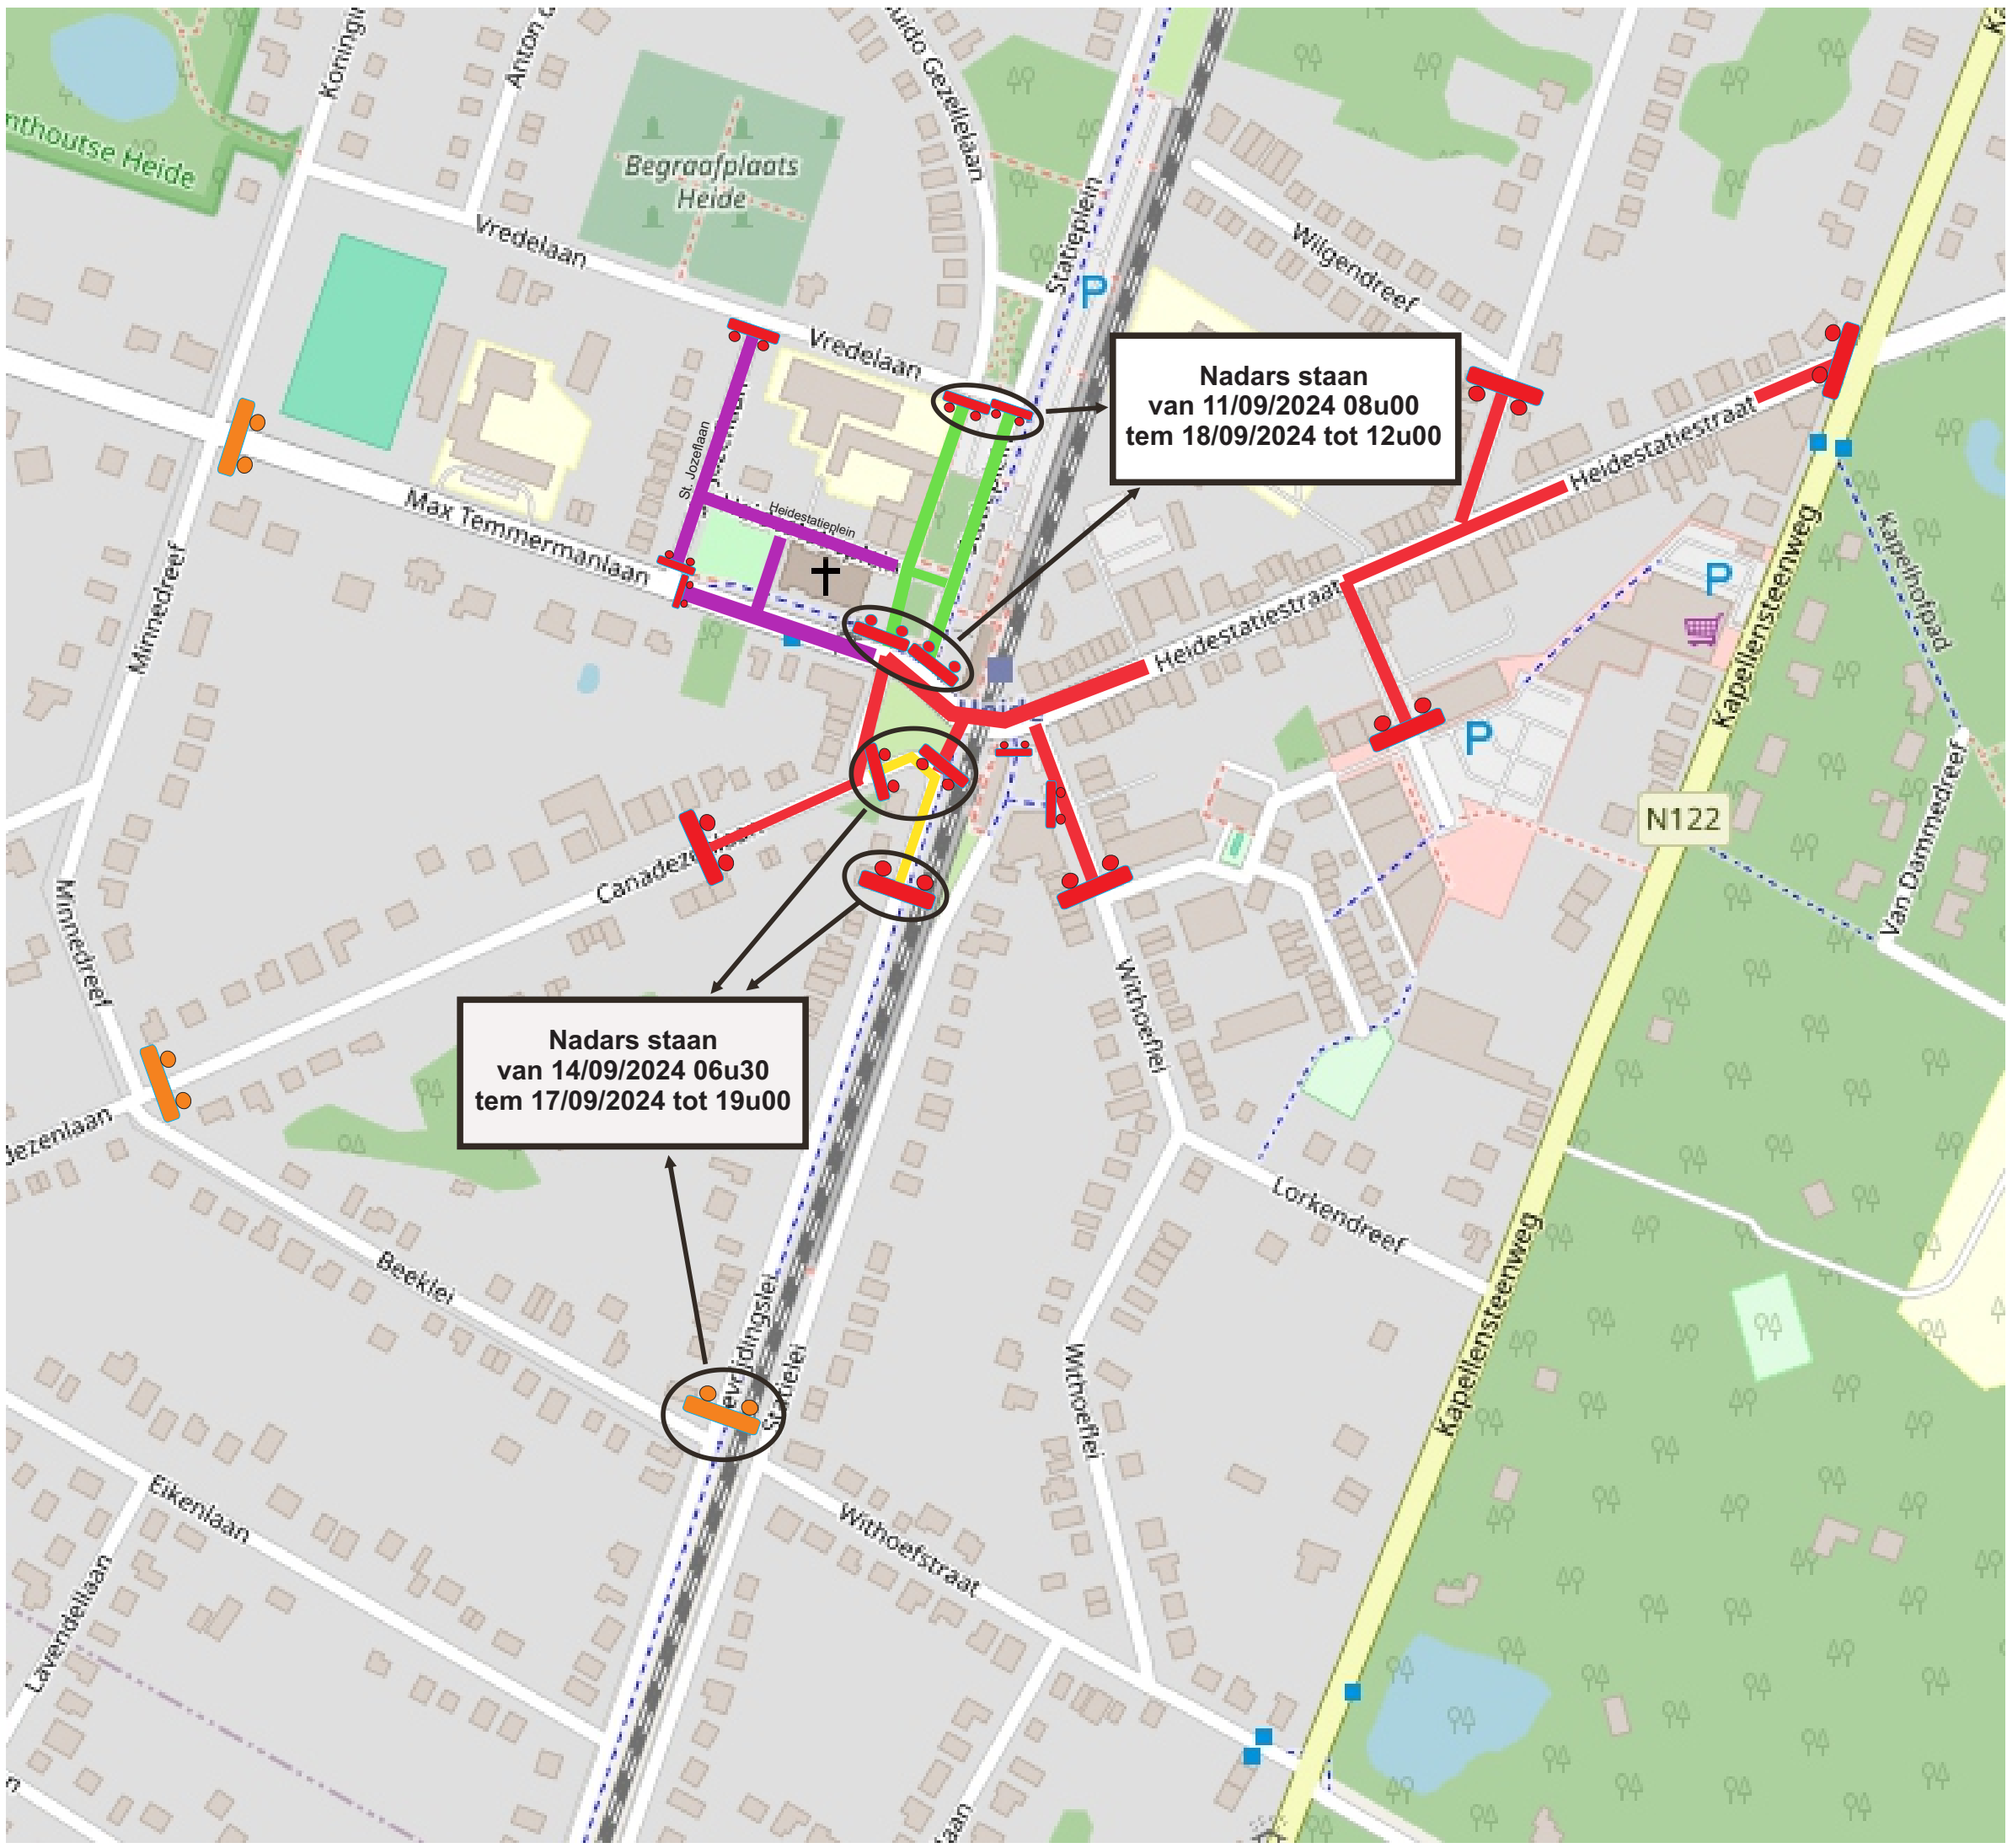

- Legende**
- Verboden voor ALLE verkeer
muv hulpdiensten op 15/09/2024
van 07u00 tot en met 21u00.**
 - Verboden voor ALLE verkeer
muv hulpdiensten op 15/09/2024
van 06u30 tot en met 19u00.**
 - Verboden voor ALLE verkeer
muv hulpdiensten van 14/09/2024
van 06u30 tot en met 17/09/2024
tot 19u00.**
 - Verboden voor ALLE verkeer
muv hulpdiensten van 11/09/2024
van 08u00 tot en met 18/09/2024
tot 12u00.**

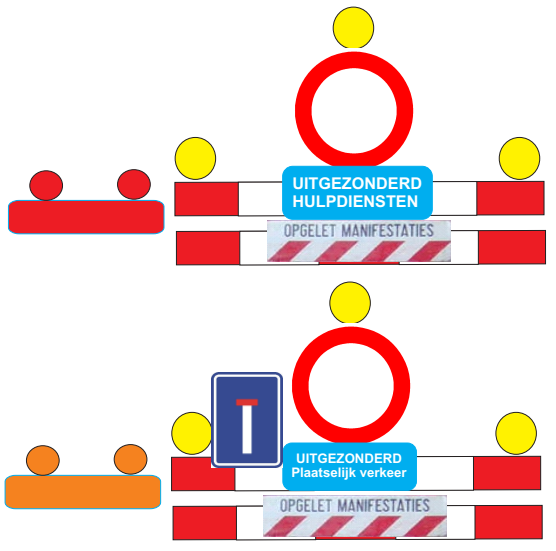

Projectnaam : Dorpsdag in Heide en rommelmarkt
SP2 Straatafsluiting
van 11/09/2024 tem 18/09/2024
Ontwerp : Heidi Van Loon, Assistent

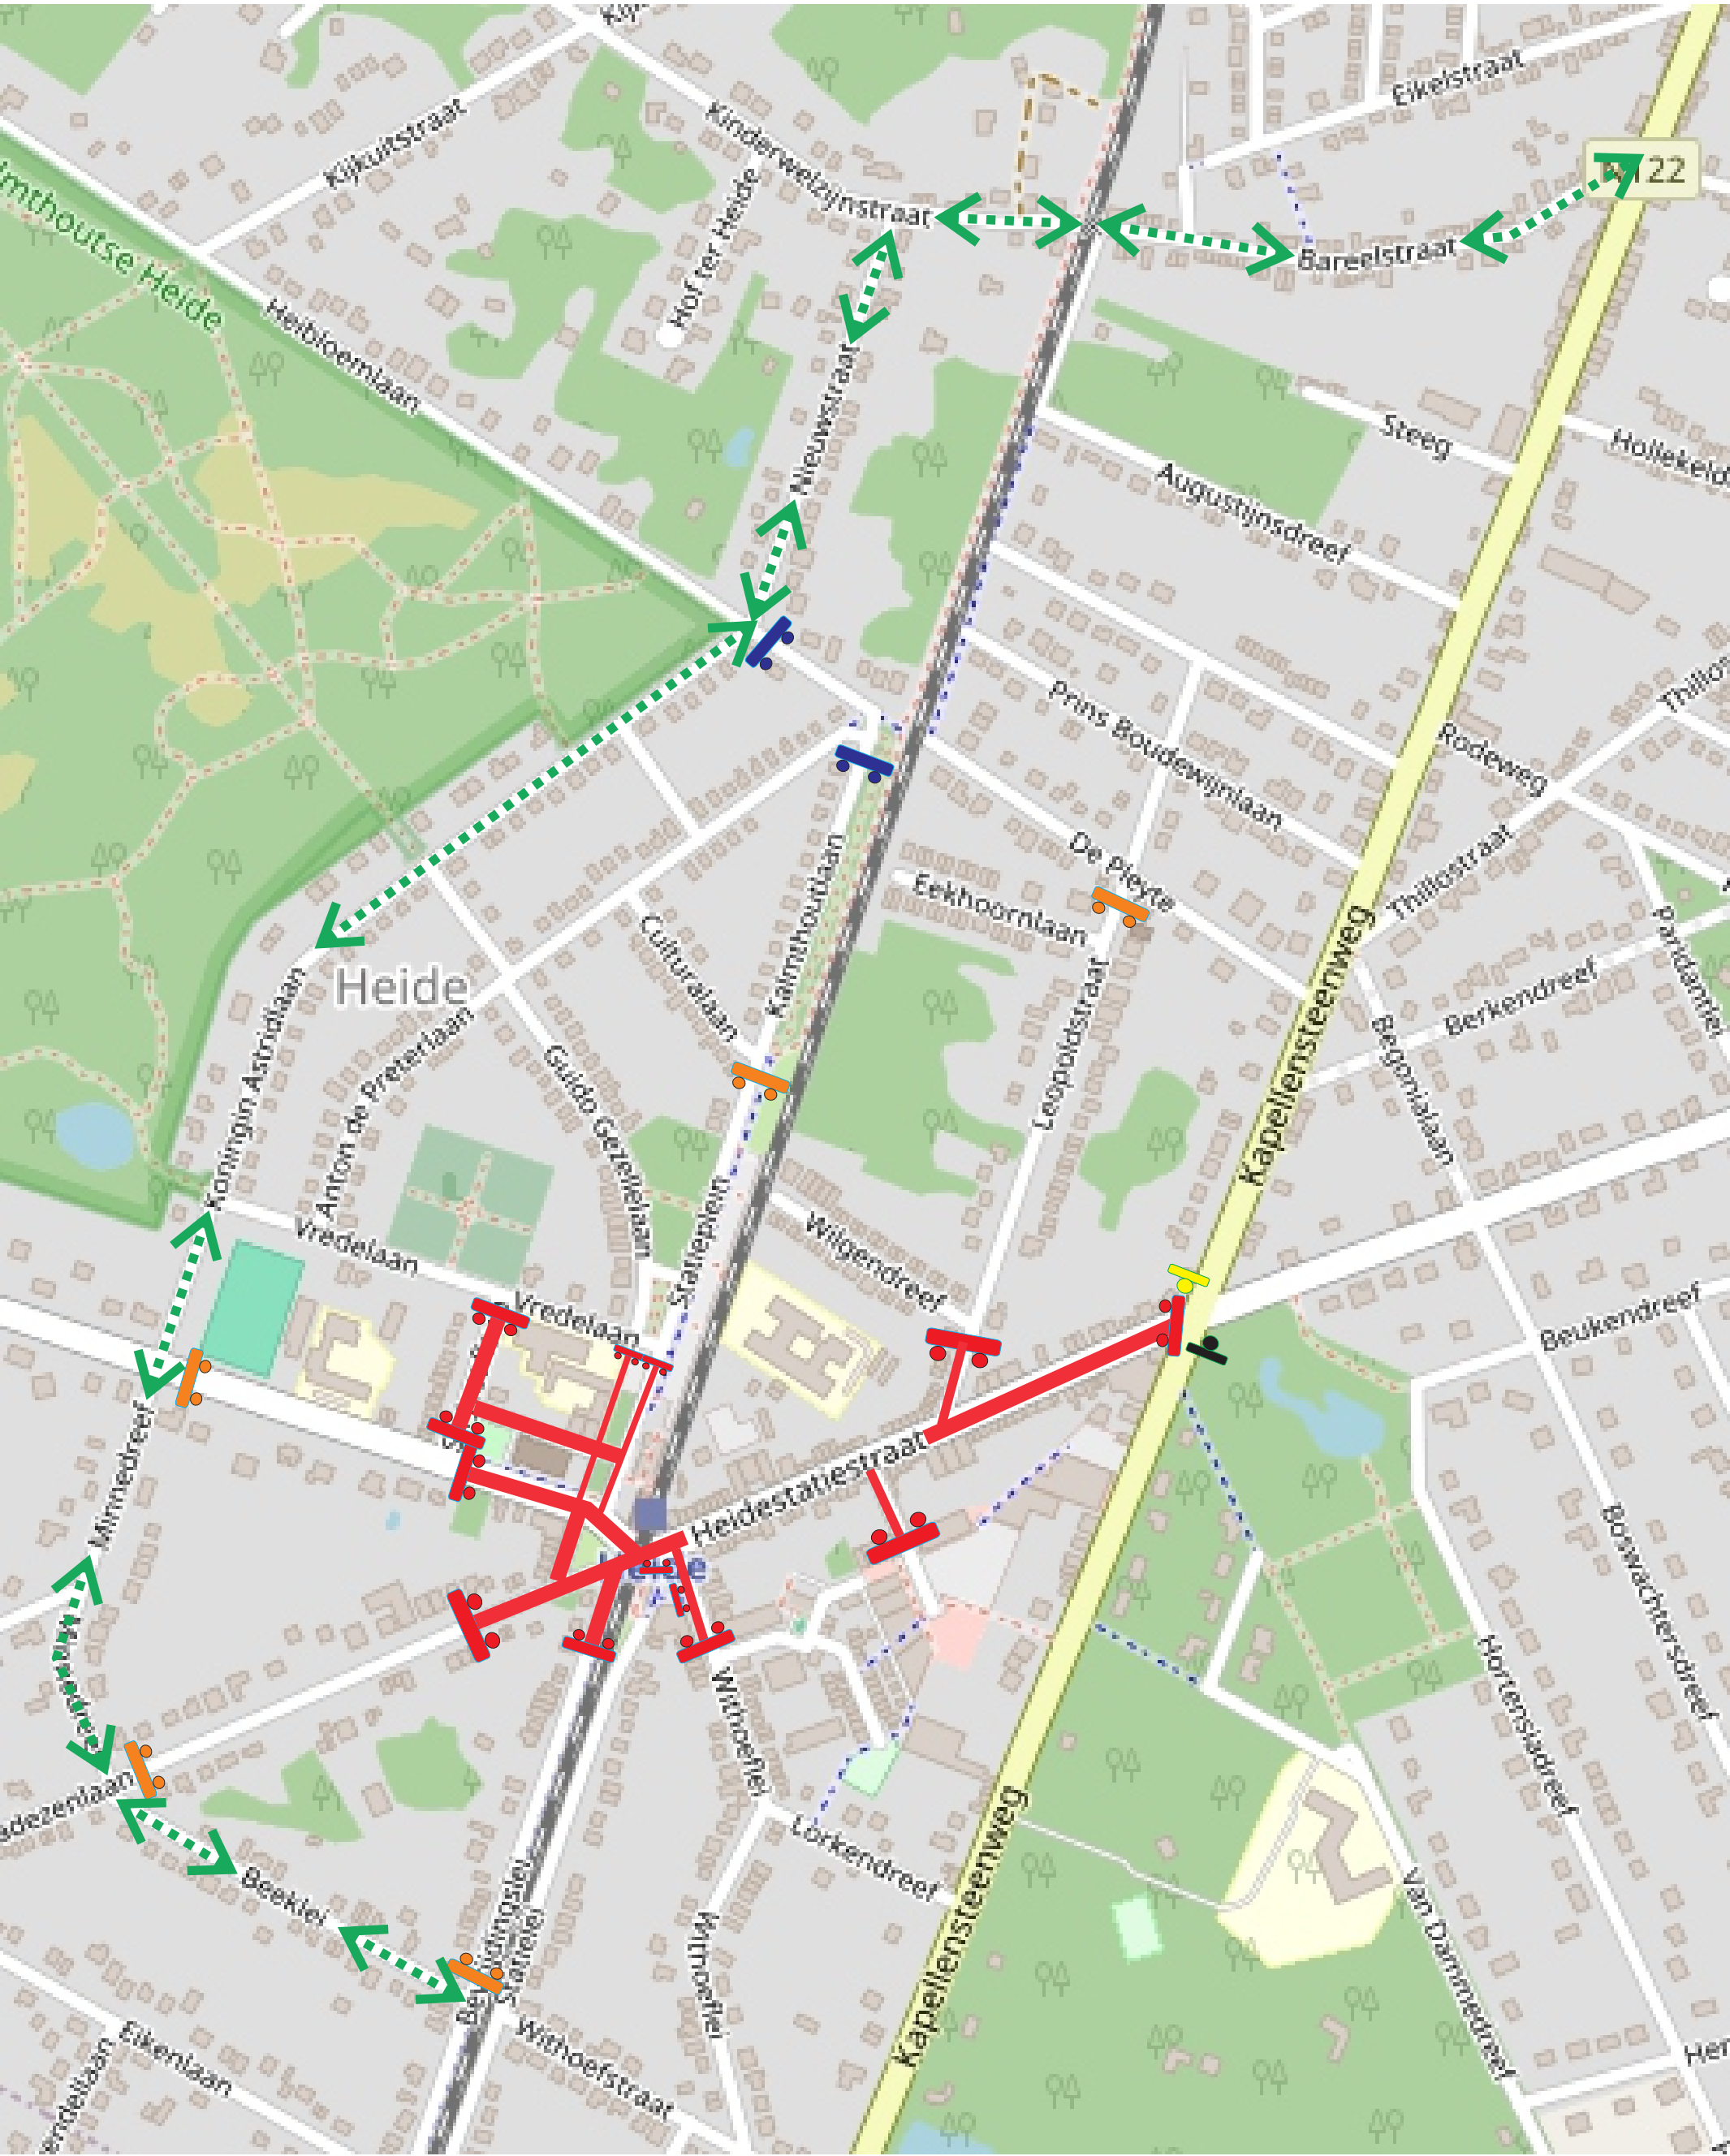

Legende

Verboden voor ALLE verkeer
muv hulpdiensten

Omleidingsroute

OPGELET MANIFESTATIES
Plaatselijk verkeer


UITGEZONDERD
HULPDIENTEN
OPGELET MANIFESTATIES

UITGEZONDERD
HULPDIENTEN

UITGEZONDERD
HULPDIENTEN

Projectnaam : Dorpsdag in Heide en rommelmarkt
Sp3: Omleidingsroute Dorpsdag

Ontwerp : Heidi Van Loon, Assistent

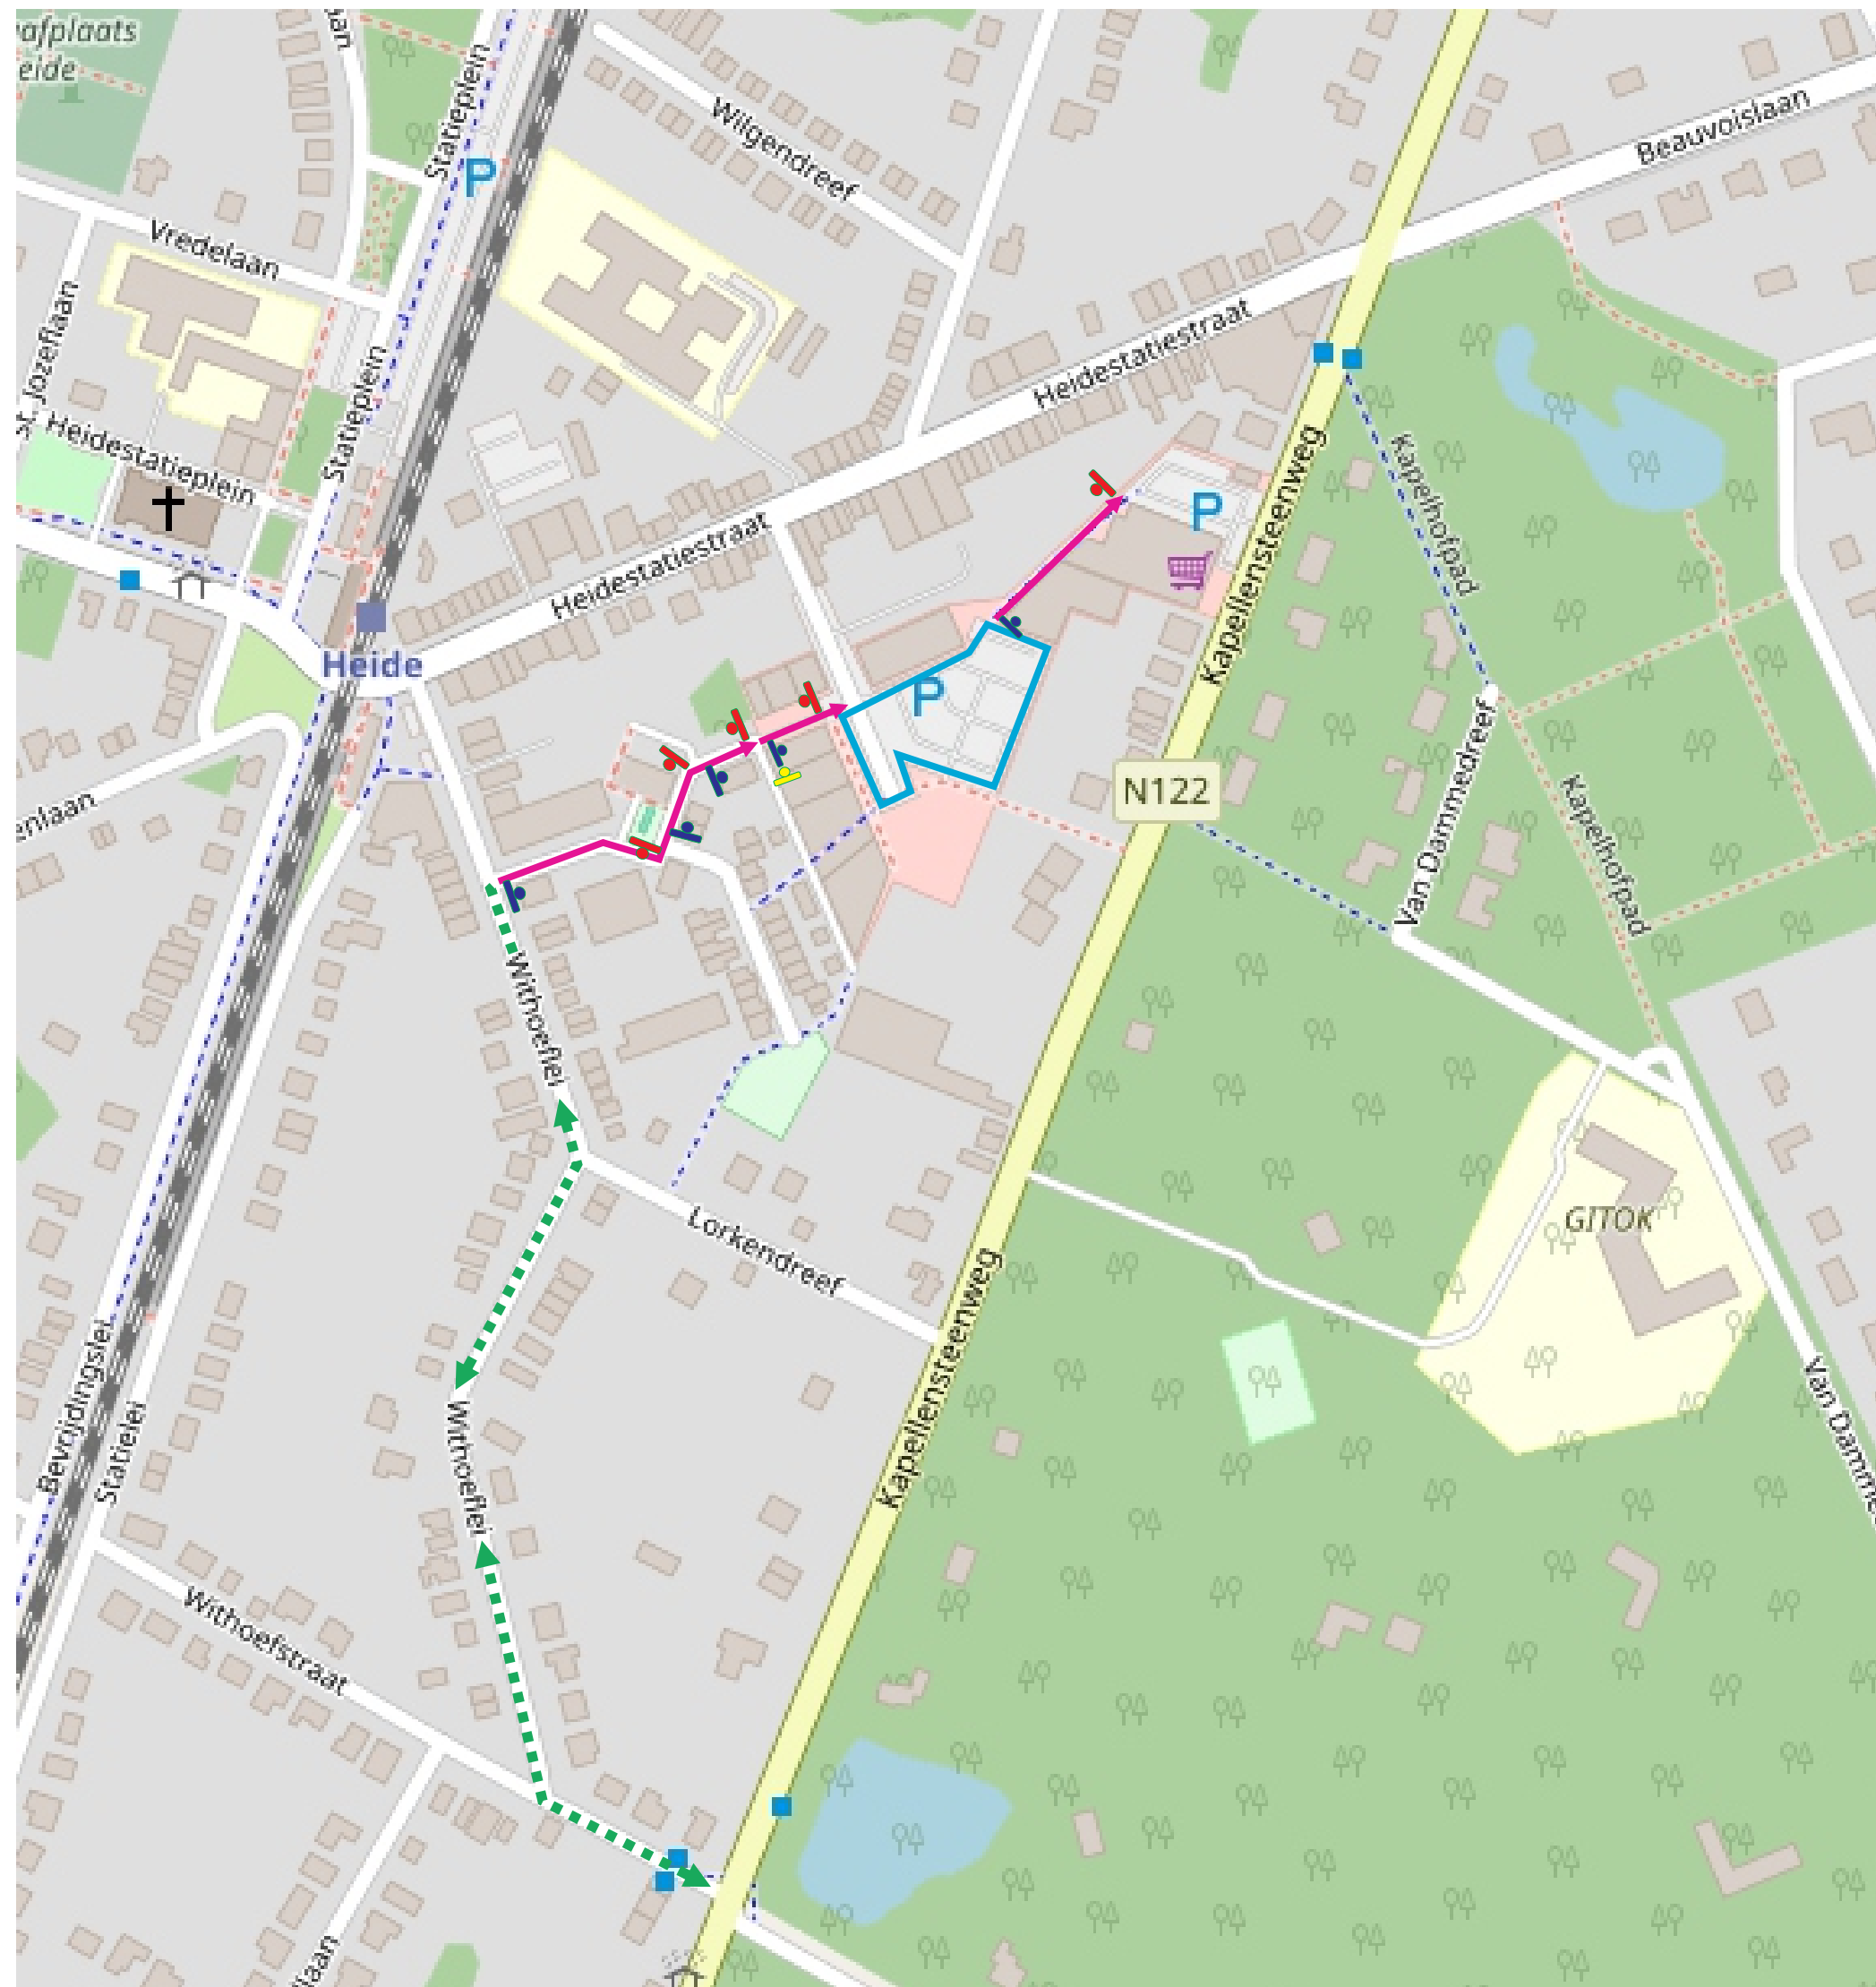

Legende






Eenrichtingsverkeer, rijrichting Kapellensteenweg



Toegangsweg naar parking, tweerichtingsverkeer



Parking voor bezoekers

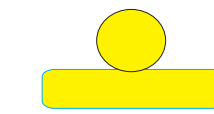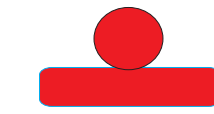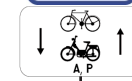

Projectnaam : Dorpsdag in Heide en rommelmarkt
Sp4: Eenrichtingsverkeer

Ontwerp : Heidi Van Loon, Assistent